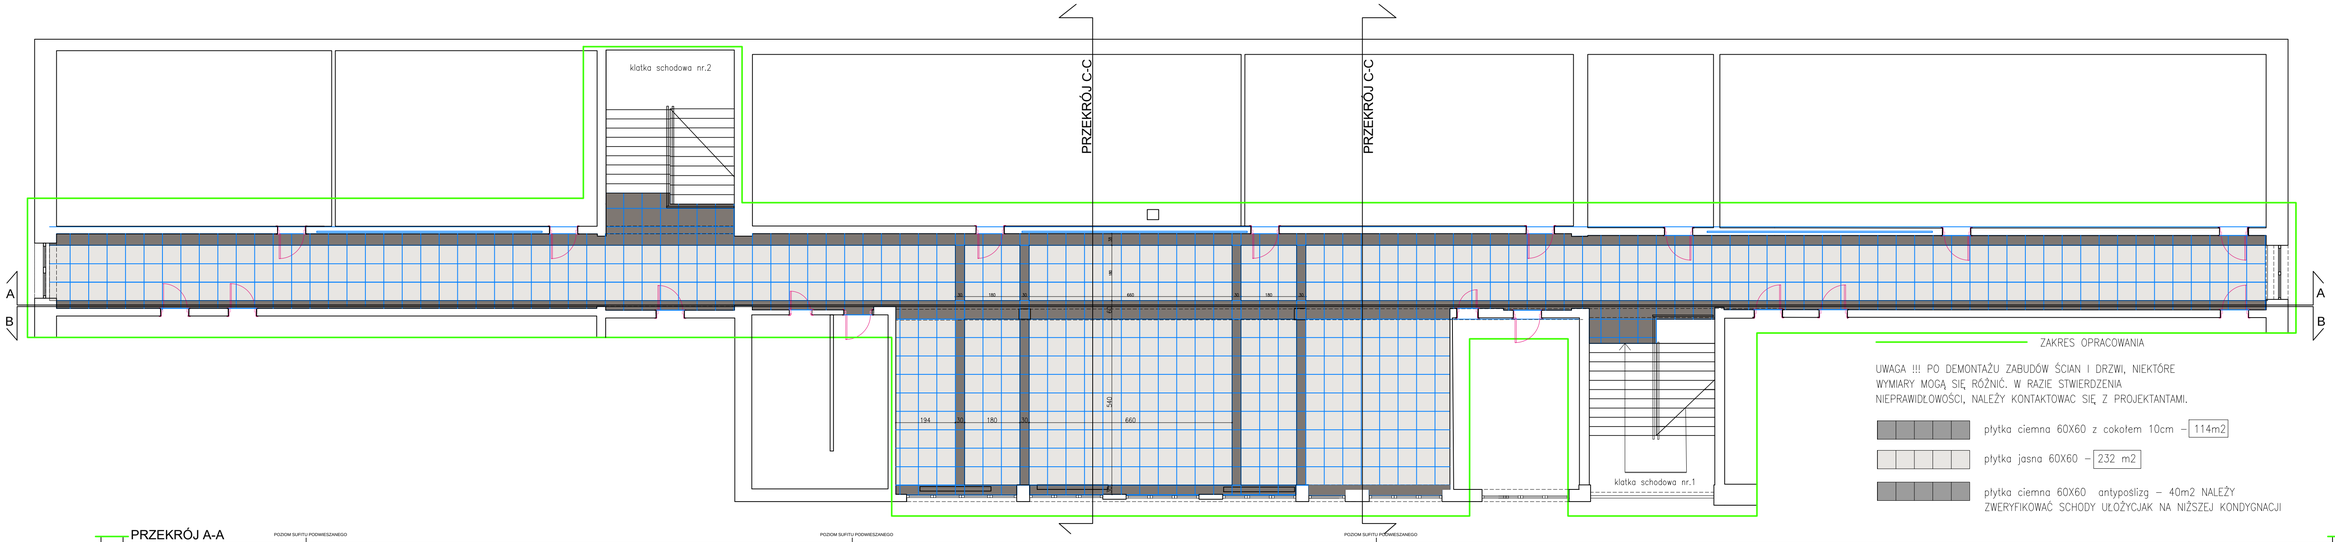

ZAKRES OPRACOWANIA

UWAGA !!! PO DEMONTAŻU ZABUDÓW ŚCIAN I DRZWI, NIEKTÓRE WYMIARY MOGĄ SIĘ RÓŻNIĆ. W RAZIE STWIERDZENIA NIEPRAWIDŁOWOŚCI, NALEŻY KONTAKTOWAĆ SIĘ Z PROJEKTANTAMI.

płytka ciemna 60X60 z cokołem 10cm – 114m2

płytka jasna 60X60 – 232 m2

płytka ciemna 60X60 antypoślizg – 40m2 NALEŻY ZWERYFIKOWAĆ SCHODY UŁOŻYCIJAK NA NIŻSZEJ KONDYGNACJI

PRZEKRÓJ A-A

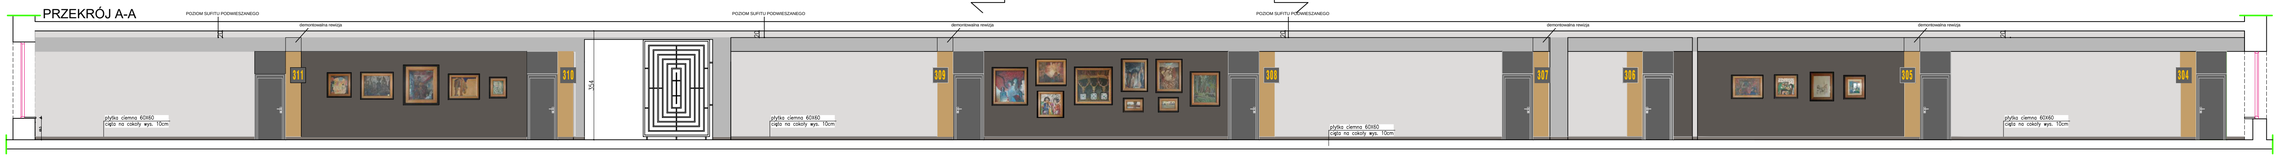

PRZEKRÓJ B-B

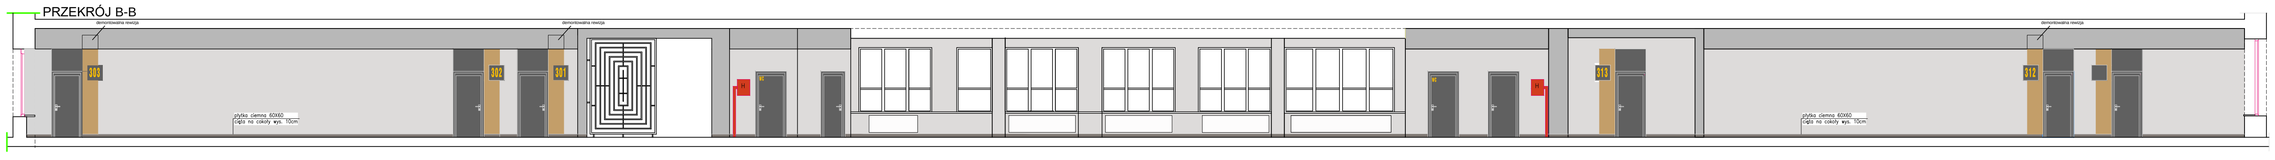

PROJEKT WNĘTRZ : I LICEUM OGÓLNOKSZTAŁCĄCE w Białymstoku przy ul. Brukowej 2
DRUGIE PIĘTRO – KORYTARZ ORAZ PRZYLEGŁY HÓL

nazwa rysunku:	PROJEKT - RZUT PODŁÓG I WIDOKI ŚCIAN	PROJEKTANT: mgr. inż. arch. WOJCIECH BAGIŃSKI	rys nr : 6. skala: 1:100
		WOJCIECH BAGIŃSKI ul. Ogrodowa 10/2 tel. 502 184 496 15-404 BIAŁYSTOK ul. LATOWA 4a/19	SPRAWDZAŁ: mgr. inż. arch. JOANNA MAŁUTA
			INWESTOR: I. Liceum Ogólnokształcące im. Adama Mickiewicza w Białymstoku ul. Brukowa 2