ŁAWKI ISTNIEJĄCE

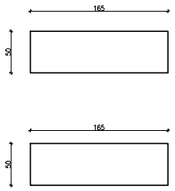

8 szt. ławek z
drewnianymi deseczkami
(165x50x46,6–szer./gł./wys.)

8 szt. ławek z
czerwoną tapicerką
(165x50x46,6–szer./gł./wys.)

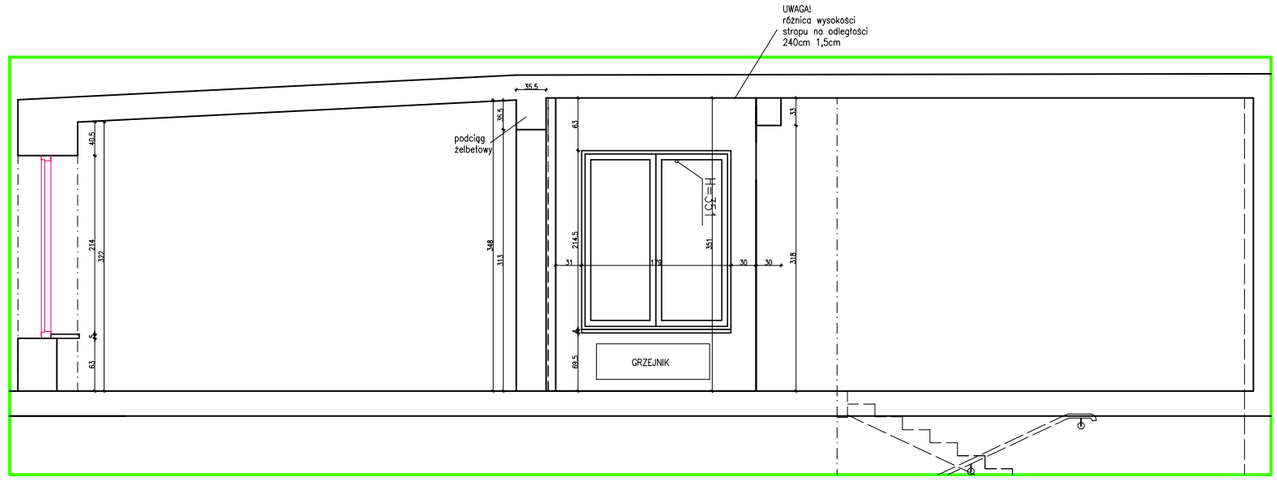

PRZEKRÓJ C-C

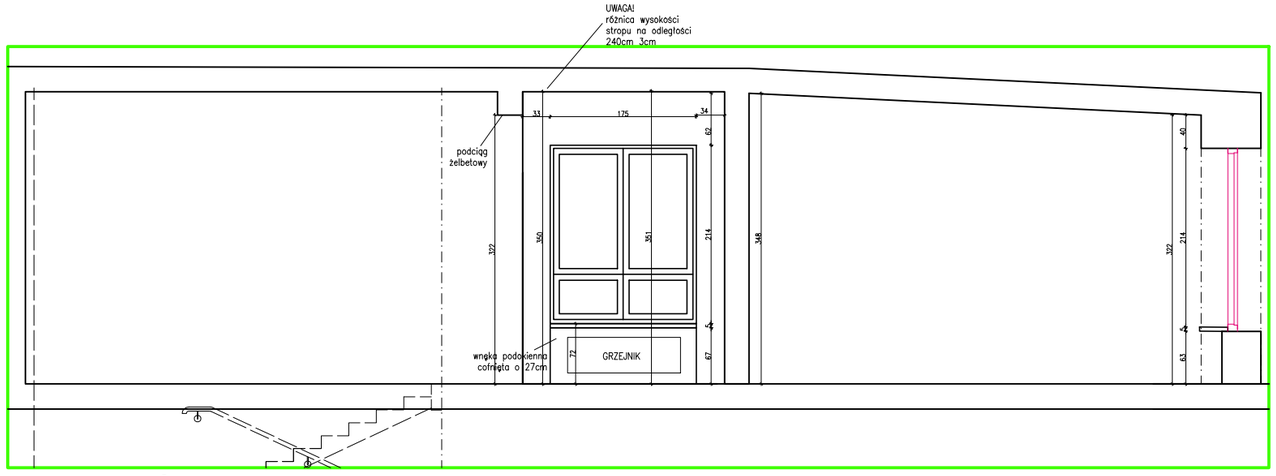

PRZEKRÓJ D-D

ZAKRES OPRACOWANIA

UWAGA !!! PO DEMONTAŻU ZABUDÓW ŚCIAN I DRZWI, NIEKTÓRE WYMIARY MOGĄ SIĘ RÓŻNIĆ. W RAZIE STWIERDZENIA NIEPRAWIDŁOWOŚCI, NALEŻY KONTAKTOWAC SIĘ Z PROJEKTANTAMI.

PROJEKT WNĘTRZ : I LICEUM OGÓLNOKSZTAŁCĄCE w Białymstoku przy ul. Brukowej 2 DRUGIE PIĘTRO – KORYTARZ ORAZ PRZYLEGŁY HOL			
nazwa rysunku:	INWENTARYZACJA – RZUT i ELEWACJE C–C i D–D		rys nr : 2. skala: 1:75
WOJCIECH BAGIŃSKI ARCHITEKT TEL. 608 298 096 15-424 BIAŁYSTOK UL. LIPOWA 45/78	PROJEKTANT:	mgr. inż. arch. WOJCIECH BAGIŃSKI	
	WSPÓŁPRACA:	mgr. inż. arch. JOANNA MALITKA	
	INWESTOR:	I Liceum Ogólnokształcące im. Adama Mickiewicza w Białymstoku	ul. Brukowa 2