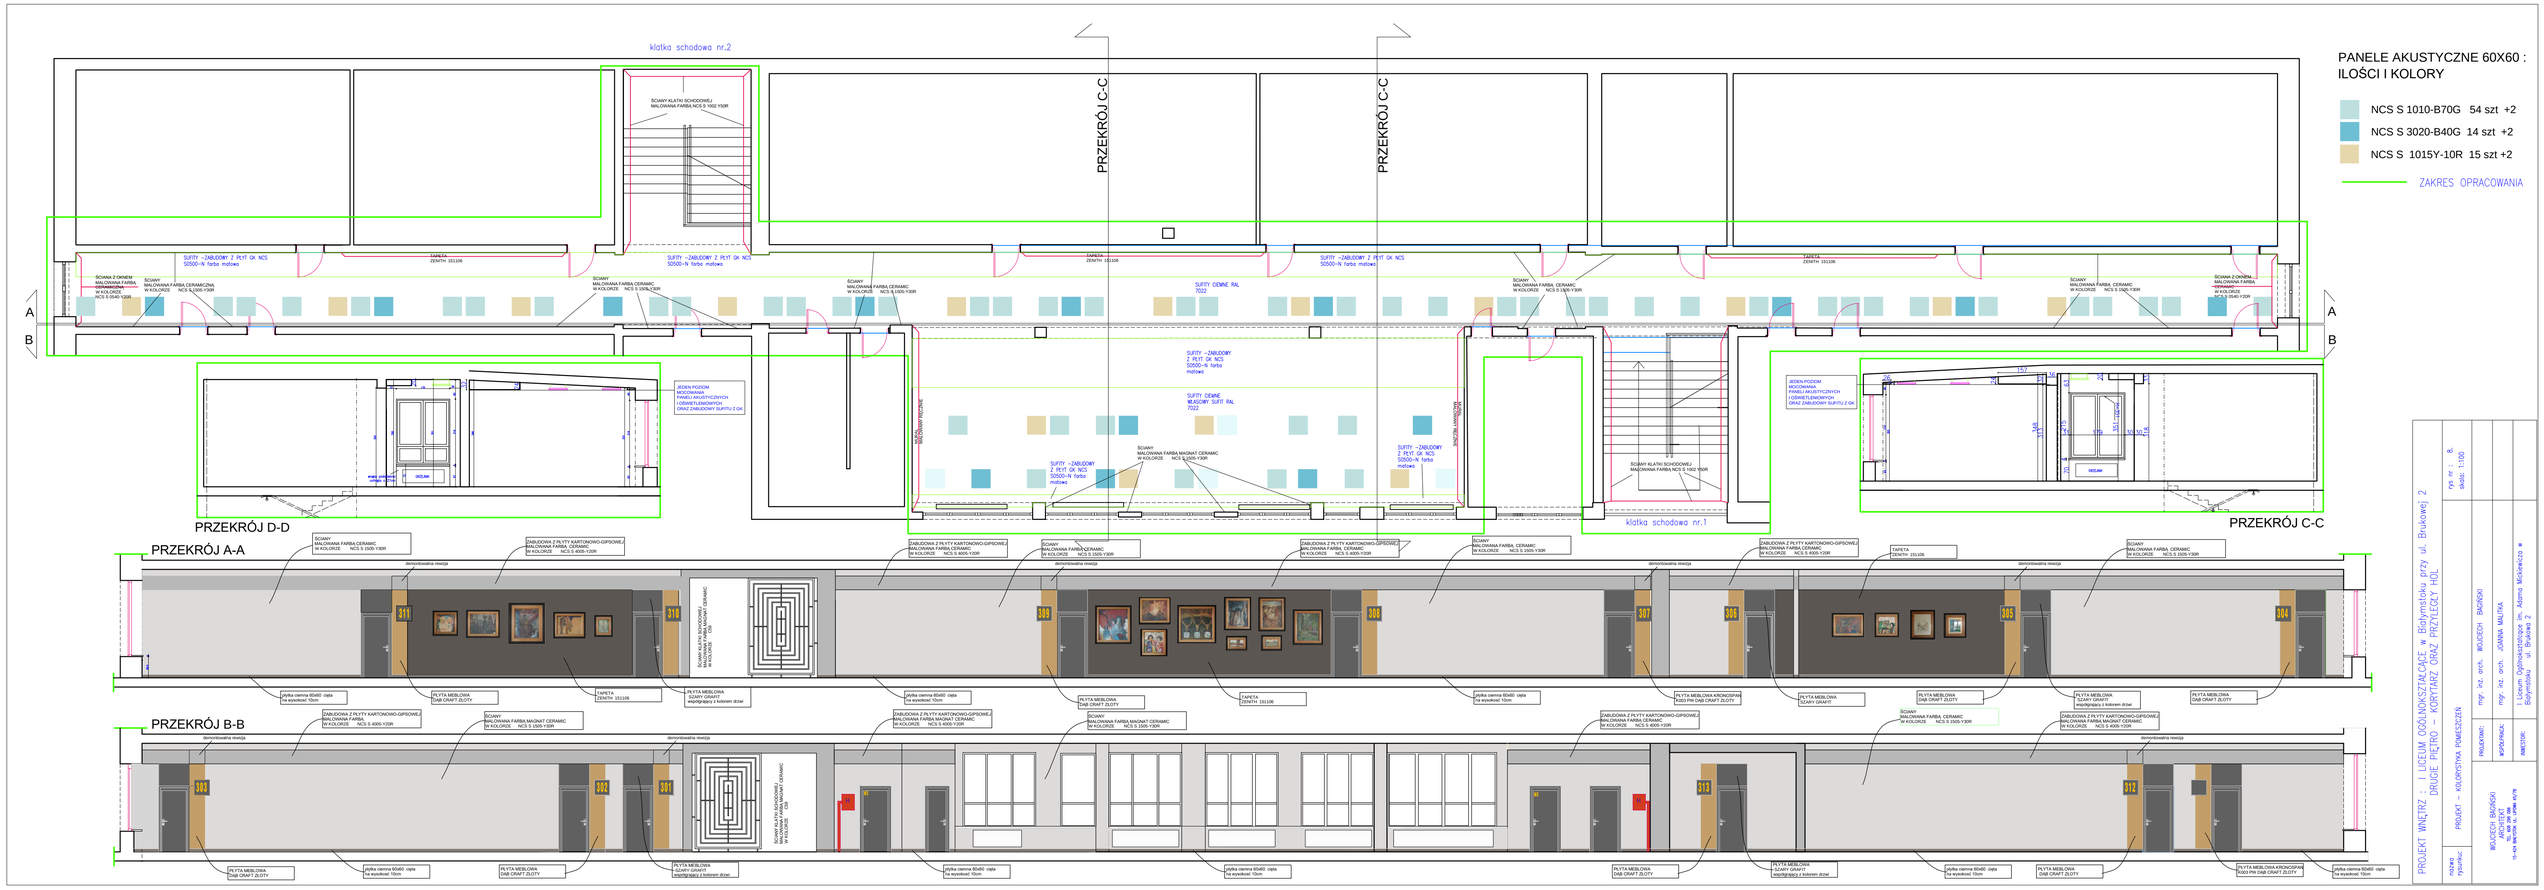
PANELE AKUSTYCZNE 60X60 :
ILOŚCI I KOLORY
NCS S 1010-B70G 54 szt +2
NCS S 3020-B40G 14 szt +2
NCS S 1015Y-10R 15 szt +2
ZAKRES OPRACOWANIA
klatka schodowa nr.2
PRZEKRÓJ C-C
PRZEKRÓJ C-C
klatka schodowa nr.1
PRZEKRÓJ D-D
PRZEKRÓJ C-C
PRZEKRÓJ A-A
PRZEKRÓJ B-B
A
B
PROJEKT WNĘTRZ - I LICEUM OGÓLNOKSZTAŁCĄCE w Biłgoraju przy ul. Brukowej 2
DRUGIE PIĘTRO - KORYTARZ ORAZ PRZELEŻAT HOL
PROJEKTANT:
MGR. INŻ. ARCH. MIROSŁAW BAŃSKI
MGR. INŻ. ARCH. JOANNA MALITKA
INWESTOR:
I Liceum Ogólnokształcące im. Adama Mickiewicza w Biłgoraju ul. Brukowa 2
WSPÓŁPRACA:
PROJEKT – KOLORYSTYKA POMIESZCZEŃ
FAZA: Projekt
MIROSŁAW BAŃSKI
ARCHITEKT
tel. 608 246 [illegible]
19-400 BIAŁA PODLASKA ul. [illegible]