


**PANELE AKUSTYCZNE 60X60 :
ILOŚCI I KOLORY**

- NCS S 1010-B70G 54 szt +2
 - NCS S 3020-B40G 14 szt +2
 - NCS S 1015Y-10R 15 szt +2
- ZAKRES OPRACOWANIA

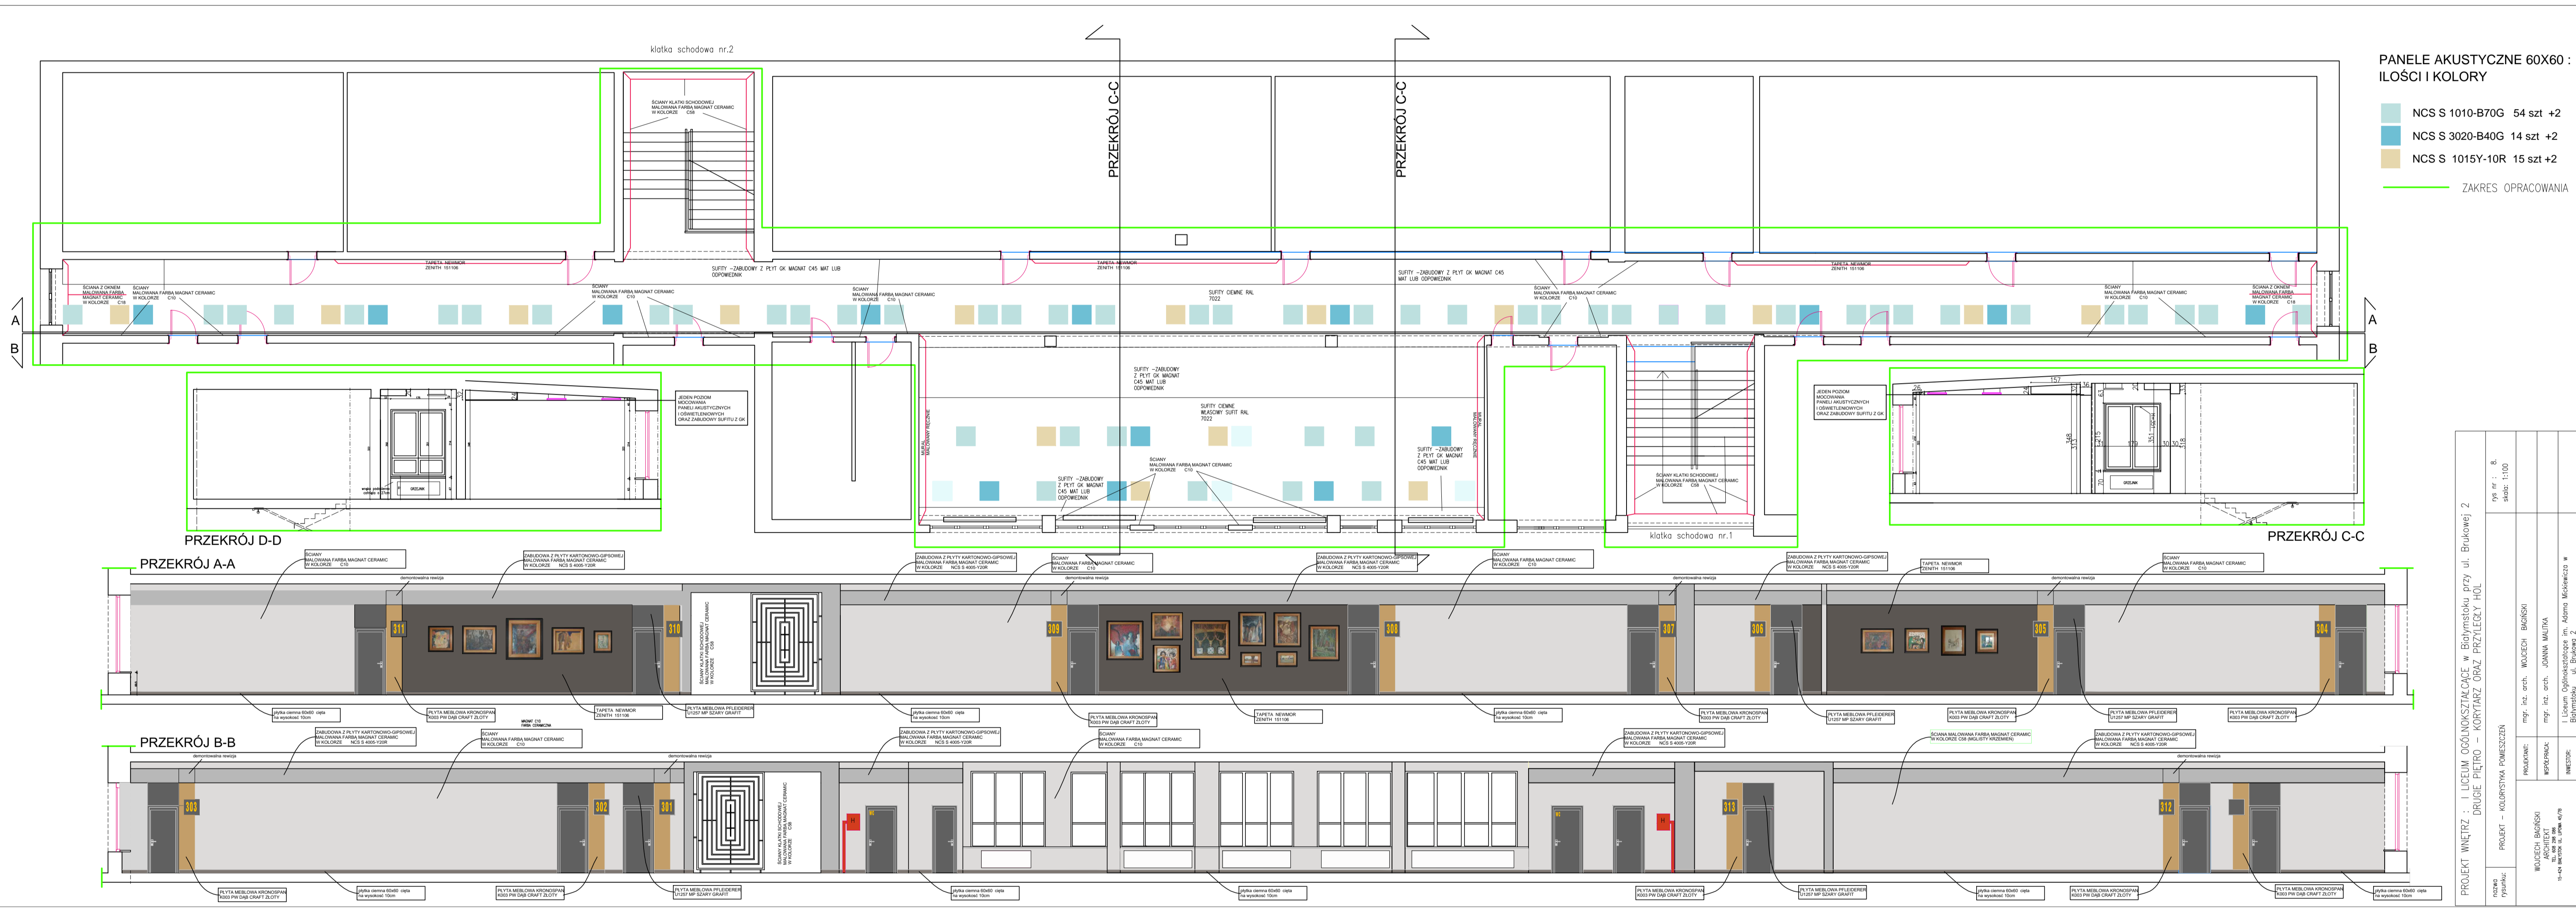

